



МБУК «ИРИКМ»

Схемы прохода к зоне целевого назначения

1 этаж

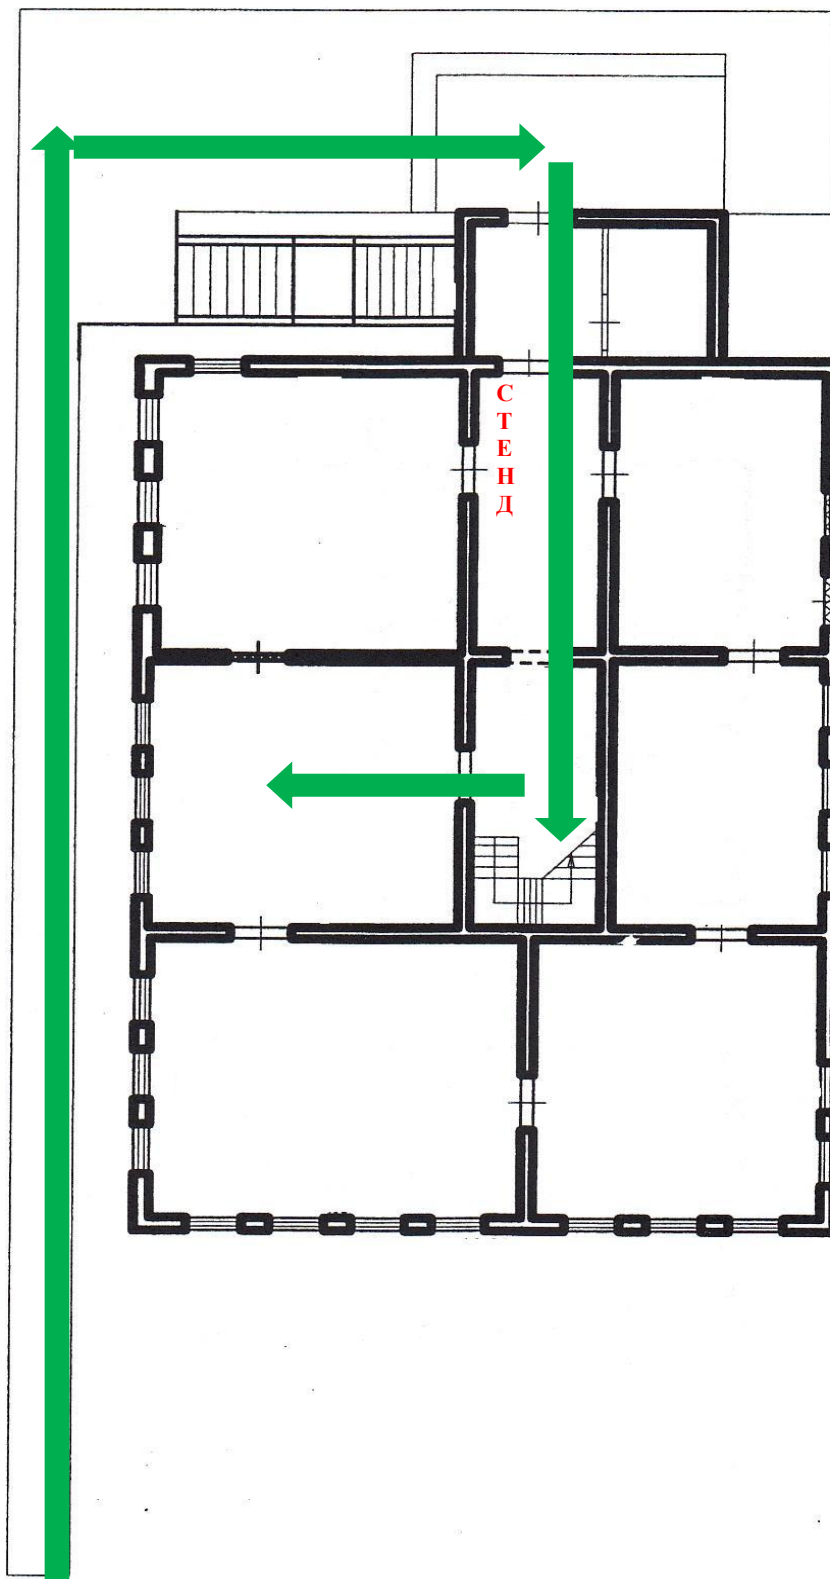

2 этаж

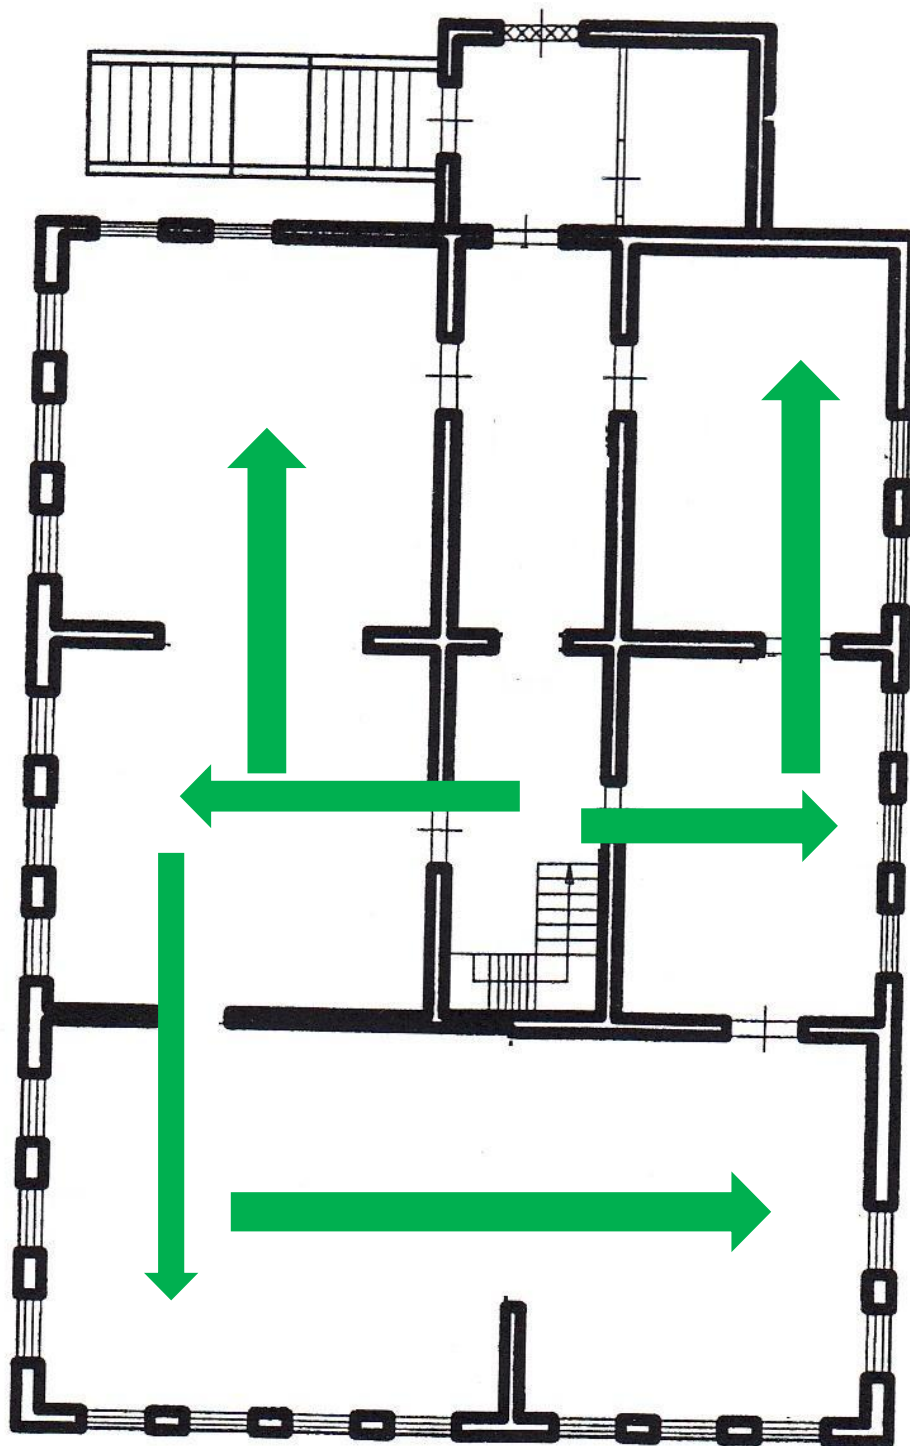

*Мезонин*

